


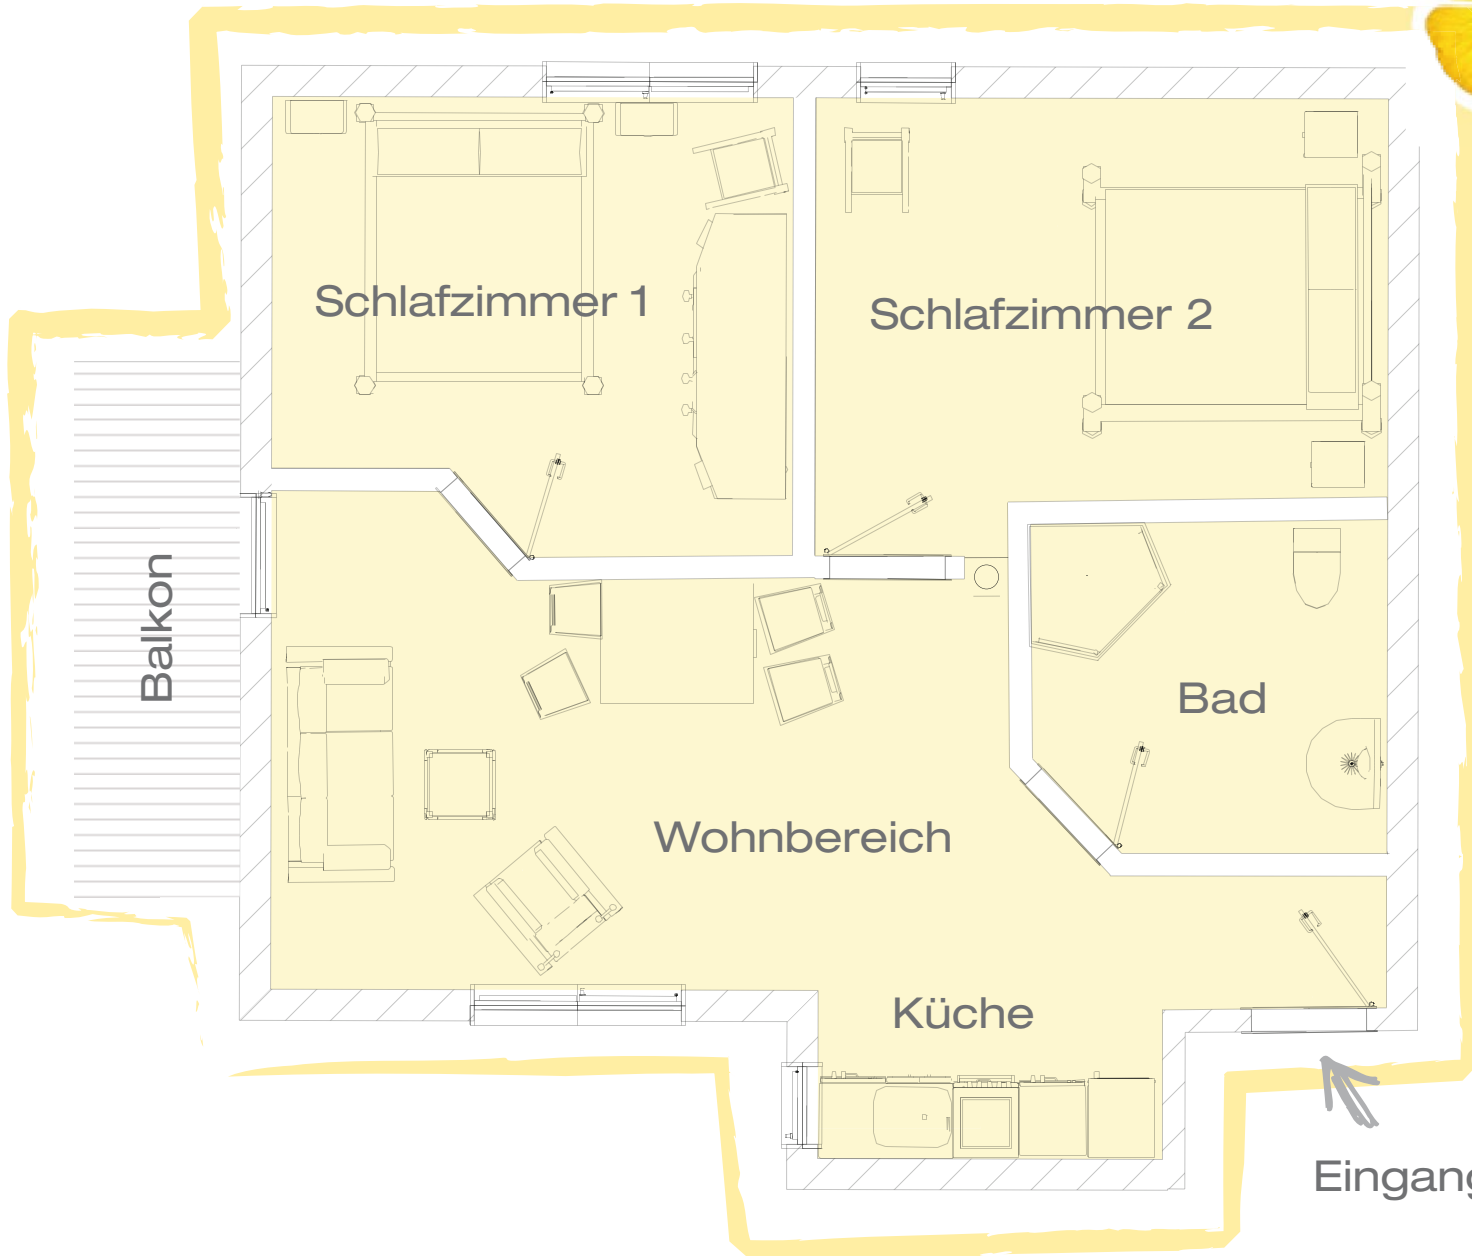

Grundriss der Wohnung

# Butterblümchen



- \* 60 qm
- \* Schlafzimmer
- \* großer Wohnbereich mit Küche
- \* Essecke
- \* Couchecke (als Schlafcouch verwandelbar)
- \* Bad mit Dusche
- \* Balkon
- \* maximal 6 Personen