


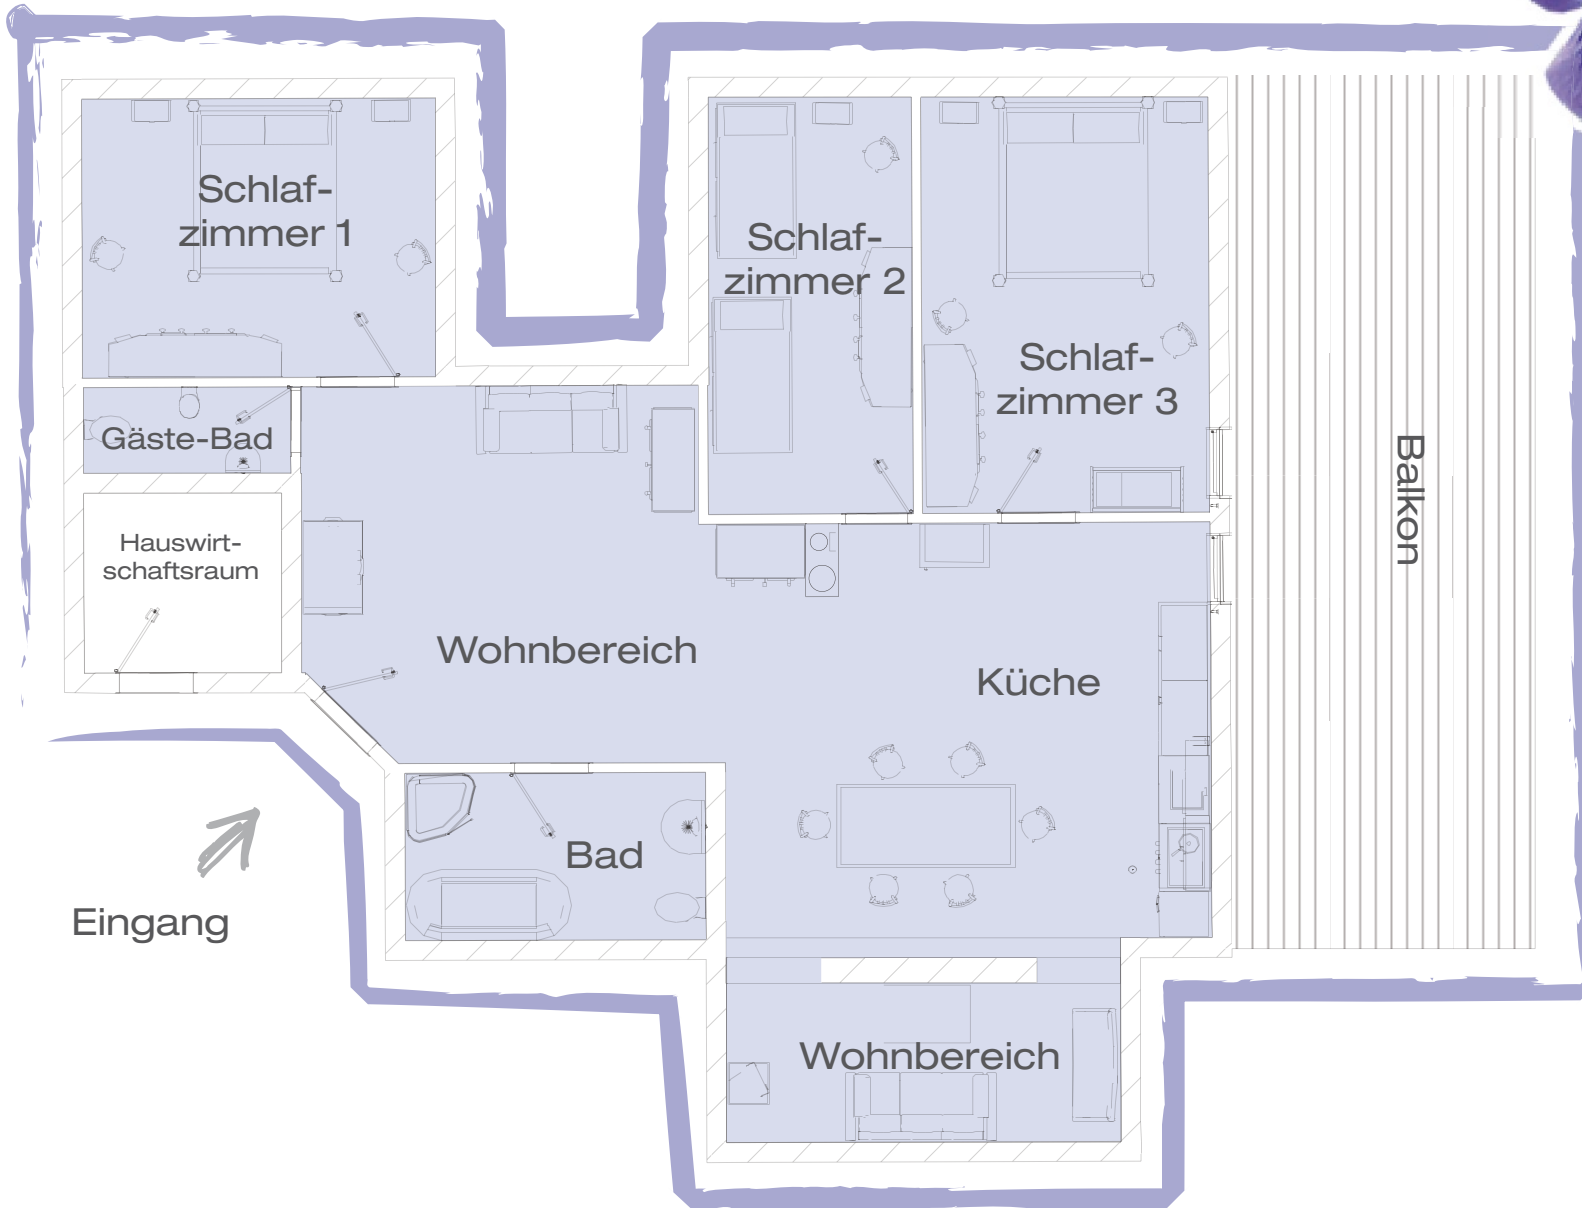

Grundriss der Wohnung

Veilchen



- * 120 qm
- * 3 Schlafzimmer
- * großer Wohnbereich mit Küche
- * Essecke
- * Couchecke mit Sat-TV
- * Schlafcouch
- * Bad mit Dusche und Badewanne
- * Gästebad
- * großer Balkon
- * maximal 8 Personen